


# ΕΦΗΜΕΡΙΣ ΤΗΣ ΚΥΒΕΡΝΗΣΕΩΣ
## ΤΗΣ ΕΛΛΗΝΙΚΗΣ ΔΗΜΟΚΡΑΤΙΑΣ

ΕΝ ΑΘΗΝΑΙΣ
ΤΗ 17 ΦΕΒΡΟΥΑΡΙΟΥ 1979

ΤΕΥΧΟΣ ΤΕΤΑΡΤΟΝ

ΑΡΙΘΜΟΣ ΦΥΛΛΟΥ
100


## ΠΕΡΙΕΧΟΜΕΝΑ



## ΑΠΑΛΛΟΤΡΙΩΣΕΙΣ

### ΑΠΟΦΑΣΕΙΣ

Ἀριθ. Ο.Ε. 970 (1)

Περὶ καθορισμοῦ οριογραμμῆς αἰγιαλοῦ καὶ παραλίας εἰς εἰς περιοχὴν Καλαθᾶ Ἀκροτηρίου Χανίων—Ν. Χανίων.

Ο ΝΟΜΑΡΧΗΣ ΧΑΝΙΩΝ

Ἔχοντες ὑπ' ὄψει:

1) Τὰς διατάξεις τοῦ Ν. 3200/1955 «περὶ Διοικητικῆς Ἀποκεντρώσεως» καὶ τοῦ ἀπὸ 28.6.1955 Β. Δ/τος.

2) Τὰς διατάξεις τοῦ Α.Ν. 2344/1940 καὶ τοῦ Α.Ν. 263/1968.

3) Τὴν ὑπ' ἀριθ. Φ. 1872/265/72/17.7.1972 σύμφωνον γνώμην τοῦ Α. Ναυτικοῦ.

4) Τὴν ἀπὸ 29.3.1972 ἔκθεσιν τῆς παρ' ἡμῖν Ἐπιτροπῆς καθορισμοῦ τῶν ορίων τοῦ αἰγιαλοῦ καὶ παραλίας μετὰ τοῦ προσηρτημένου αὐτῇ διαγράμματος τῆς ἐν θέματι περιοχῆς, ἀποφασίζουμε:

Ἐπικυροῦμεν τὴν ἀπὸ 29.3.1972 ἔκθεσιν τῆς Ἐπιτροπῆς, δι' ἧς καθωρίσθη ἡ οριογραμμὴ τοῦ αἰγιαλοῦ καὶ παραλίας εἰς τὴν περιοχὴν Καλαθᾶ Ἀκρωτηρίου Χανίων. ὡς αὕτη ἐμφαίνεται ἐν τῷ τοπογραφικῷ διαγράμματι τῷ συνοδεύοντι τὴν ὡς ἄνω ἔκθεσιν τῆς Ἐπιτροπῆς.

Ἡ παροῦσα δημοσιευθήτω διὰ τῆς Ἐφημερίδος τῆς Κυβερνήσεως.

Ἐν Χανίοις τῇ 19 Ἰανουαρίου 1979

Ὁ Νομάρχης
ΑΛΕΞΑΝΔΡΟΣ Γ. ΤΣΑΚΩΝΑΣ

ΕΚΘΕΣΙΣ

Ἐπιτροπῆς καθορισμοῦ τῶν ορίων τοῦ αἰγιαλοῦ.

Ἐν Χανίοις σήμερον τὴν 29.3.1972, ἡ κατὰ νόμον ἁρμοδία Ἐπιτροπὴ καθορισμοῦ τῶν ορίων τοῦ αἰγιαλοῦ ἀποτελουμένη ἐκ τῶν: α) Ἰωάννου Παπαοικονόμου, Οἰκ. Ἐφόρου Χανίων, β) Γεωργίου Σπαρτιώτη, Λιμενάρχου Χανίων καὶ γ) Βασιλείου Πρωτοπαπαδάκη, Ἀναπληρ. Δ/ντοῦ Τ.Υ.Ν. Χανίων, ἐπὶ παρουσίᾳ καὶ τοῦ Γραμματέως τῆς Ἐπιτροπῆς, συνελθοῦσα ἐν τῷ καταστήματι τῆς Δ/νσεως Τεχν. Ὑπηρεσιῶν τοῦ Νομοῦ Χανίων καὶ λαβοῦσα ὑπ' ὄψει:

1) Τὴν ἀπὸ 15.2.72 αἴτησιν Νικ. Σπυρ. Τζανακάση, περὶ προσδιορισμοῦ οριογραμμῆς χειμερίου κύματος καὶ παραλίας εἰς τὴν περιοχὴν Καλαθᾶ Ἀκρωτηρίου Χανίων.

2) Τὰ διαγράμματα τῆς ἐν λόγῳ περιοχῆς συνταχθέντα ὑπὸ τοῦ Πολ. Μηχανικοῦ Γεωργίου Δ. Γεωργᾶ.


3) Τὴν διάταξιν τοῦ ἄρθρου 5 τοῦ Α.Ν. 263/1968 «περὶ τροποποιήσεως καὶ συμπληρώσεως τῶν διατάξεων περὶ Δημοσίων κτημάτων καὶ τὴν διάταξιν τοῦ ἄρθρου 2 τοῦ Α.Ν. 2344/1940, περὶ αἰγιαλοῦ καὶ παραλίας, καθ' ἣν ὁ καθορισμὸς τῆς οριογραμμῆς τοῦ αἰγιαλοῦ γίνεται ἐπὶ τοπογραφικοῦ καὶ ὑψομετρικοῦ διαγράμματος, χαρασσομένης ἐπ' αὐτοῦ ἐρυθρᾶς γραμμῆς διὰ τὴν οριογραμμὴν τοῦ αἰγιαλοῦ καὶ τὸ ὅ,τι εἰς περίπτωσιν καθ' ἣν ἕνεκα προσχώσεων ἢ ἄλλων αἰτίων εἶναι ἐμφανὲς ὅτι καθ' ὃν χρόνον ἐνεργεῖται ὁ καθορισμός, ὁ αἰγιαλὸς εἶναι διάφορος τοῦ εἰς τὸ παρελθὸν τοιούτου κλπ., δύναται νὰ καθορισθῇ ἡ παλαιὰ θέσις τοῦ αἰγιαλοῦ ἡ ὑφισταμένη μέχρι μὲν τοῦ ἔτους 1884, ἐὰν ὑφίστανται κατοχαὶ ἰδιωτῶν, καὶ πρότερον δὲ ἐὰν δὲν ὑφίστανται τοιαῦται, ἡ Ἐπιτροπὴ προβαίνει εἰς τὸν καθορισμὸν τοῦ παλαιοῦ αἰγιαλοῦ χαρασσομένης ἐπὶ τοῦ διαγράμματος κυανῆς γραμμῆς.

4) Τὰ ἐκ τῆς ἐνεργηθείσης τὴν 28.3.1972 αὐτοψίας προκύψαντα στοιχεῖα, ἀποφασίζει:

Καθορίζει ἐπὶ τῶν ἀπὸ 22.10.1971 συνημμένων διαγραμμάτων τὴν οριογραμμὴν τοῦ αἰγιαλοῦ καὶ παραλίας α) διὰ συνεχοῦς ἐρυθρᾶς γραμμῆς τὴν οριογραμμὴν τοῦ χειμερίου κύματος, β) διὰ συνεχοῦς κιτρίνης γραμμῆς τὴν οριογραμμὴν τῆς παραλίας.

Ὁ Πρόεδρος
Ι. ΠΑΠΑΟΙΚΟΝΟΜΟΥ

Τὰ Μέλη
Γ. ΣΠΑΡΤΙΩΤΗΣ
Β. ΠΡΩΤΟΠΑΠΑΔΑΚΗΣ

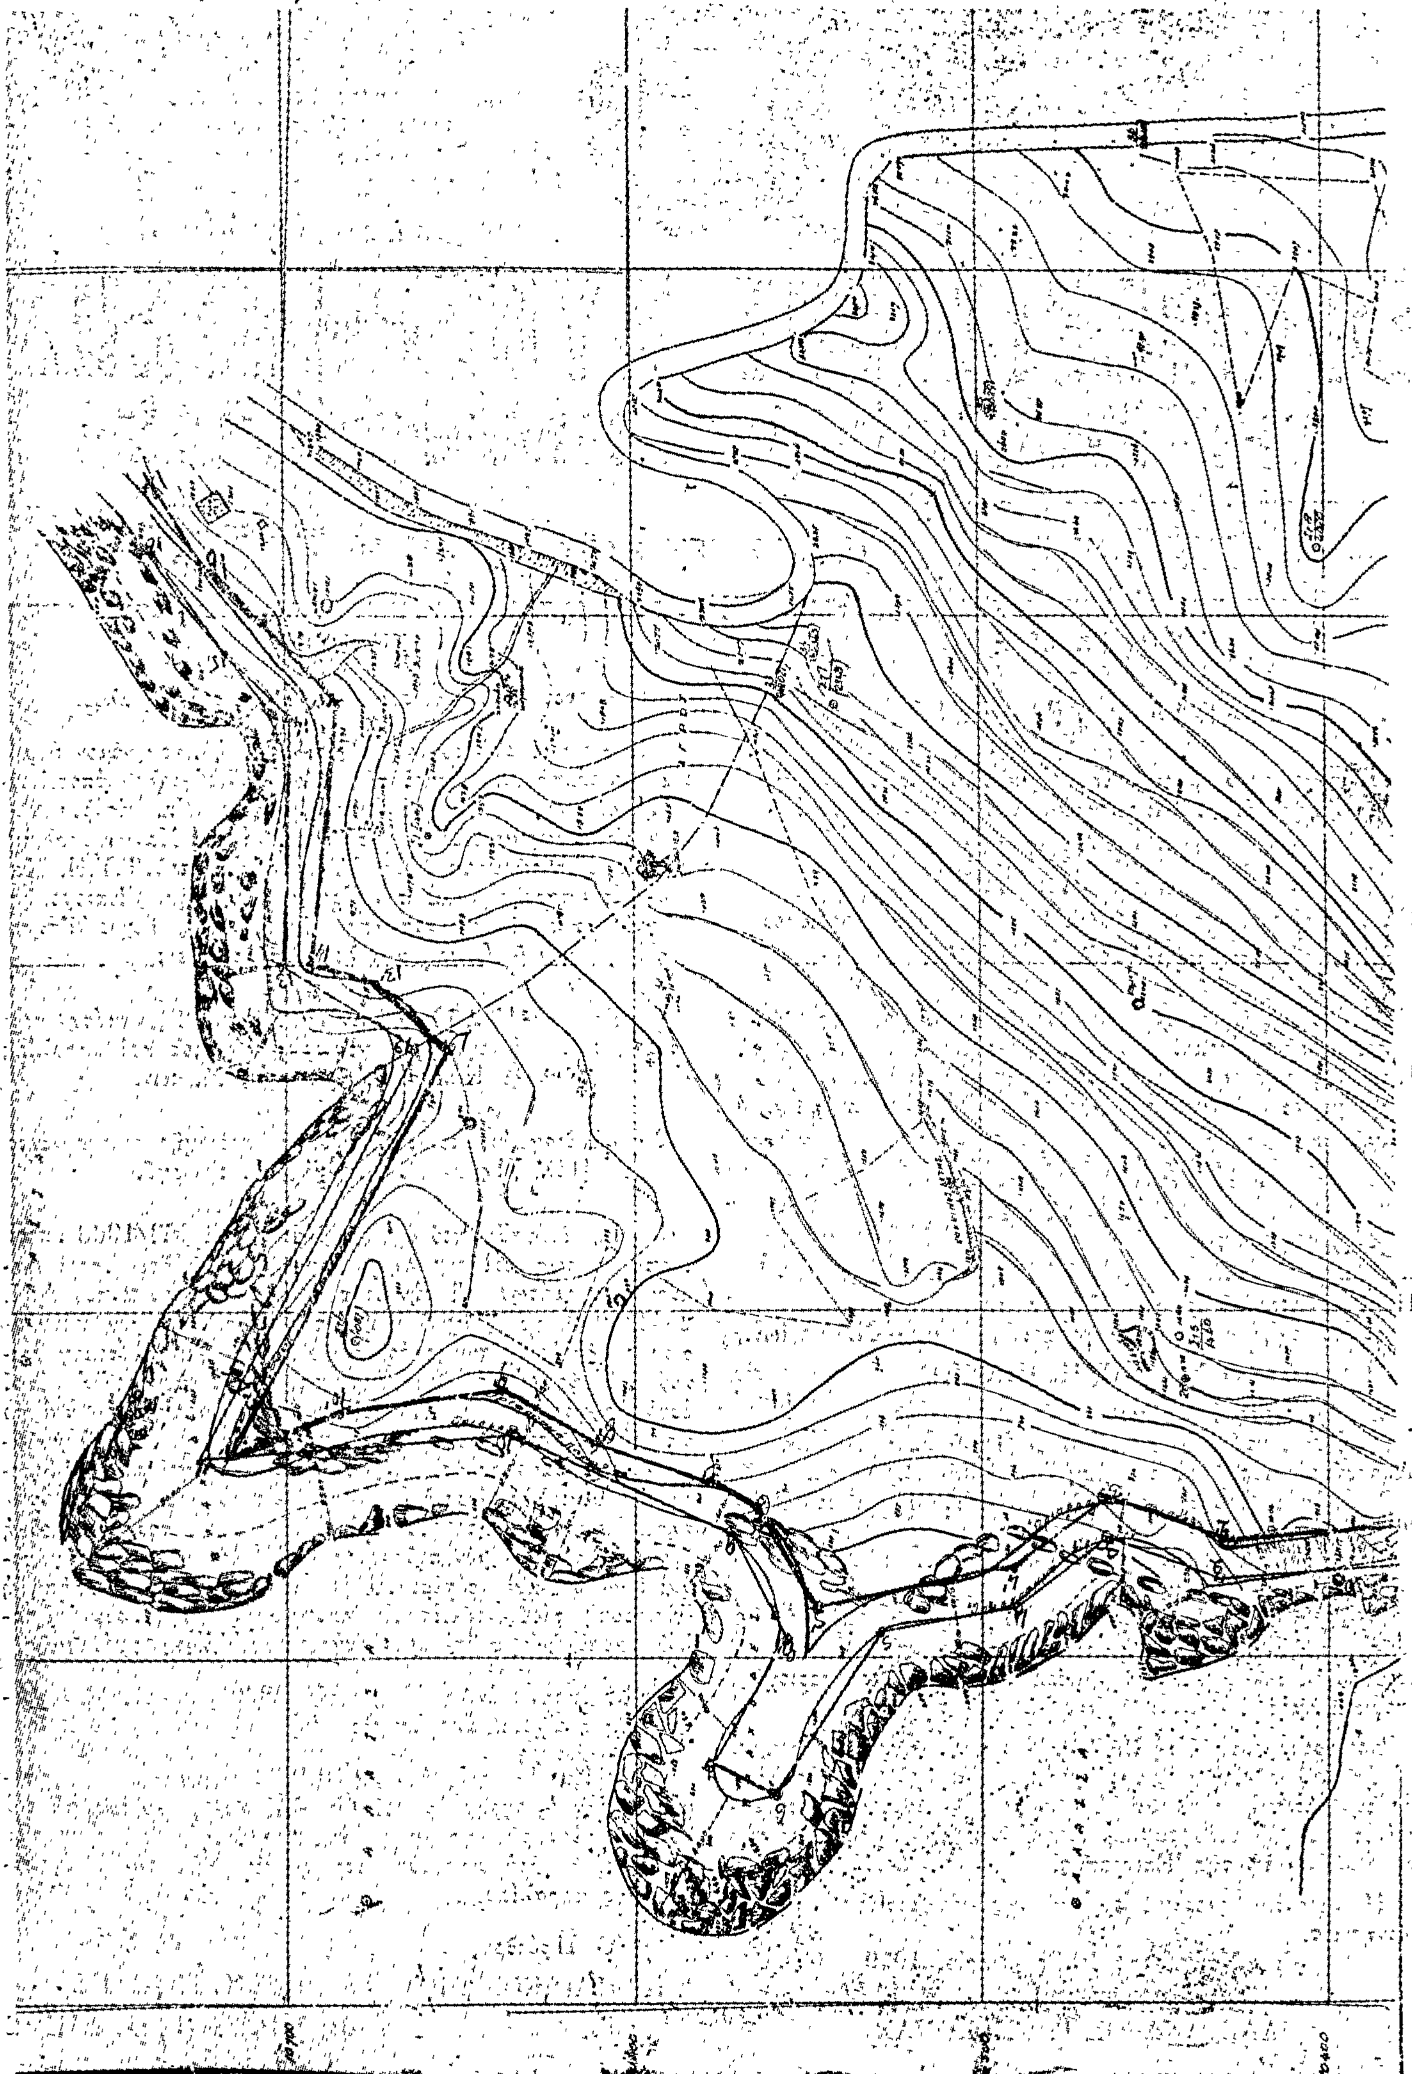

ΔΙΑΓΡΑΜΜΑ ΚΑΘΟΡΙΣΜΟΥ ΑΙΓΙΑΛΟΥ

ΠΕΡΙΟΧΗΣ ΚΑΛΑΘΑ

Σημ. Ισχύουν μόνον αι μεσογειακαί γραμμαί, όχι αι καμπύλαι. —

Οριογραμμή αιγιαλού (ερυθρά)

» » παραλίας (κιτρίνη)

Η ΕΠΙΤΡΟΠΗ

1) Γ. Καλαφατάκης

2) Ιω. Παπαδοπουλάκης

3) Βασ. Πρωτοπαπαδάκης

Εν Χανίοις τη 28/8/1972

[illegible] εγκρίνεται
διά τον καθορισμόν οριογραμμών
αιγιαλού και παραλίας.
Χανιά 17/1/1979
Ο Νομάρχης

ΑΛΕΞΑΝΔΡΟΣ Γ. [illegible]

ΓΡΗΓΟΡΙΟΣ Π. ΜΠΟΝΑΝΟΣ


Κλίμαξ: 1:1000

Χανιά τη 22/10/1971
Ο Συντάξας Μηχανικός

ΓΕΩΡΓΙΟΣ ΔΗΜ. ΓΕΩΡΓΑΣ
ΠΟΛΙΤΙΚΟΣ ΜΗΧΑΝΙΚΟΣ
ΔΙΠΛΩΜΑΤΟΥΧΟΣ Ε.Μ.Π.

ΕΘΕΩΡΗΘΗ

25/10/72

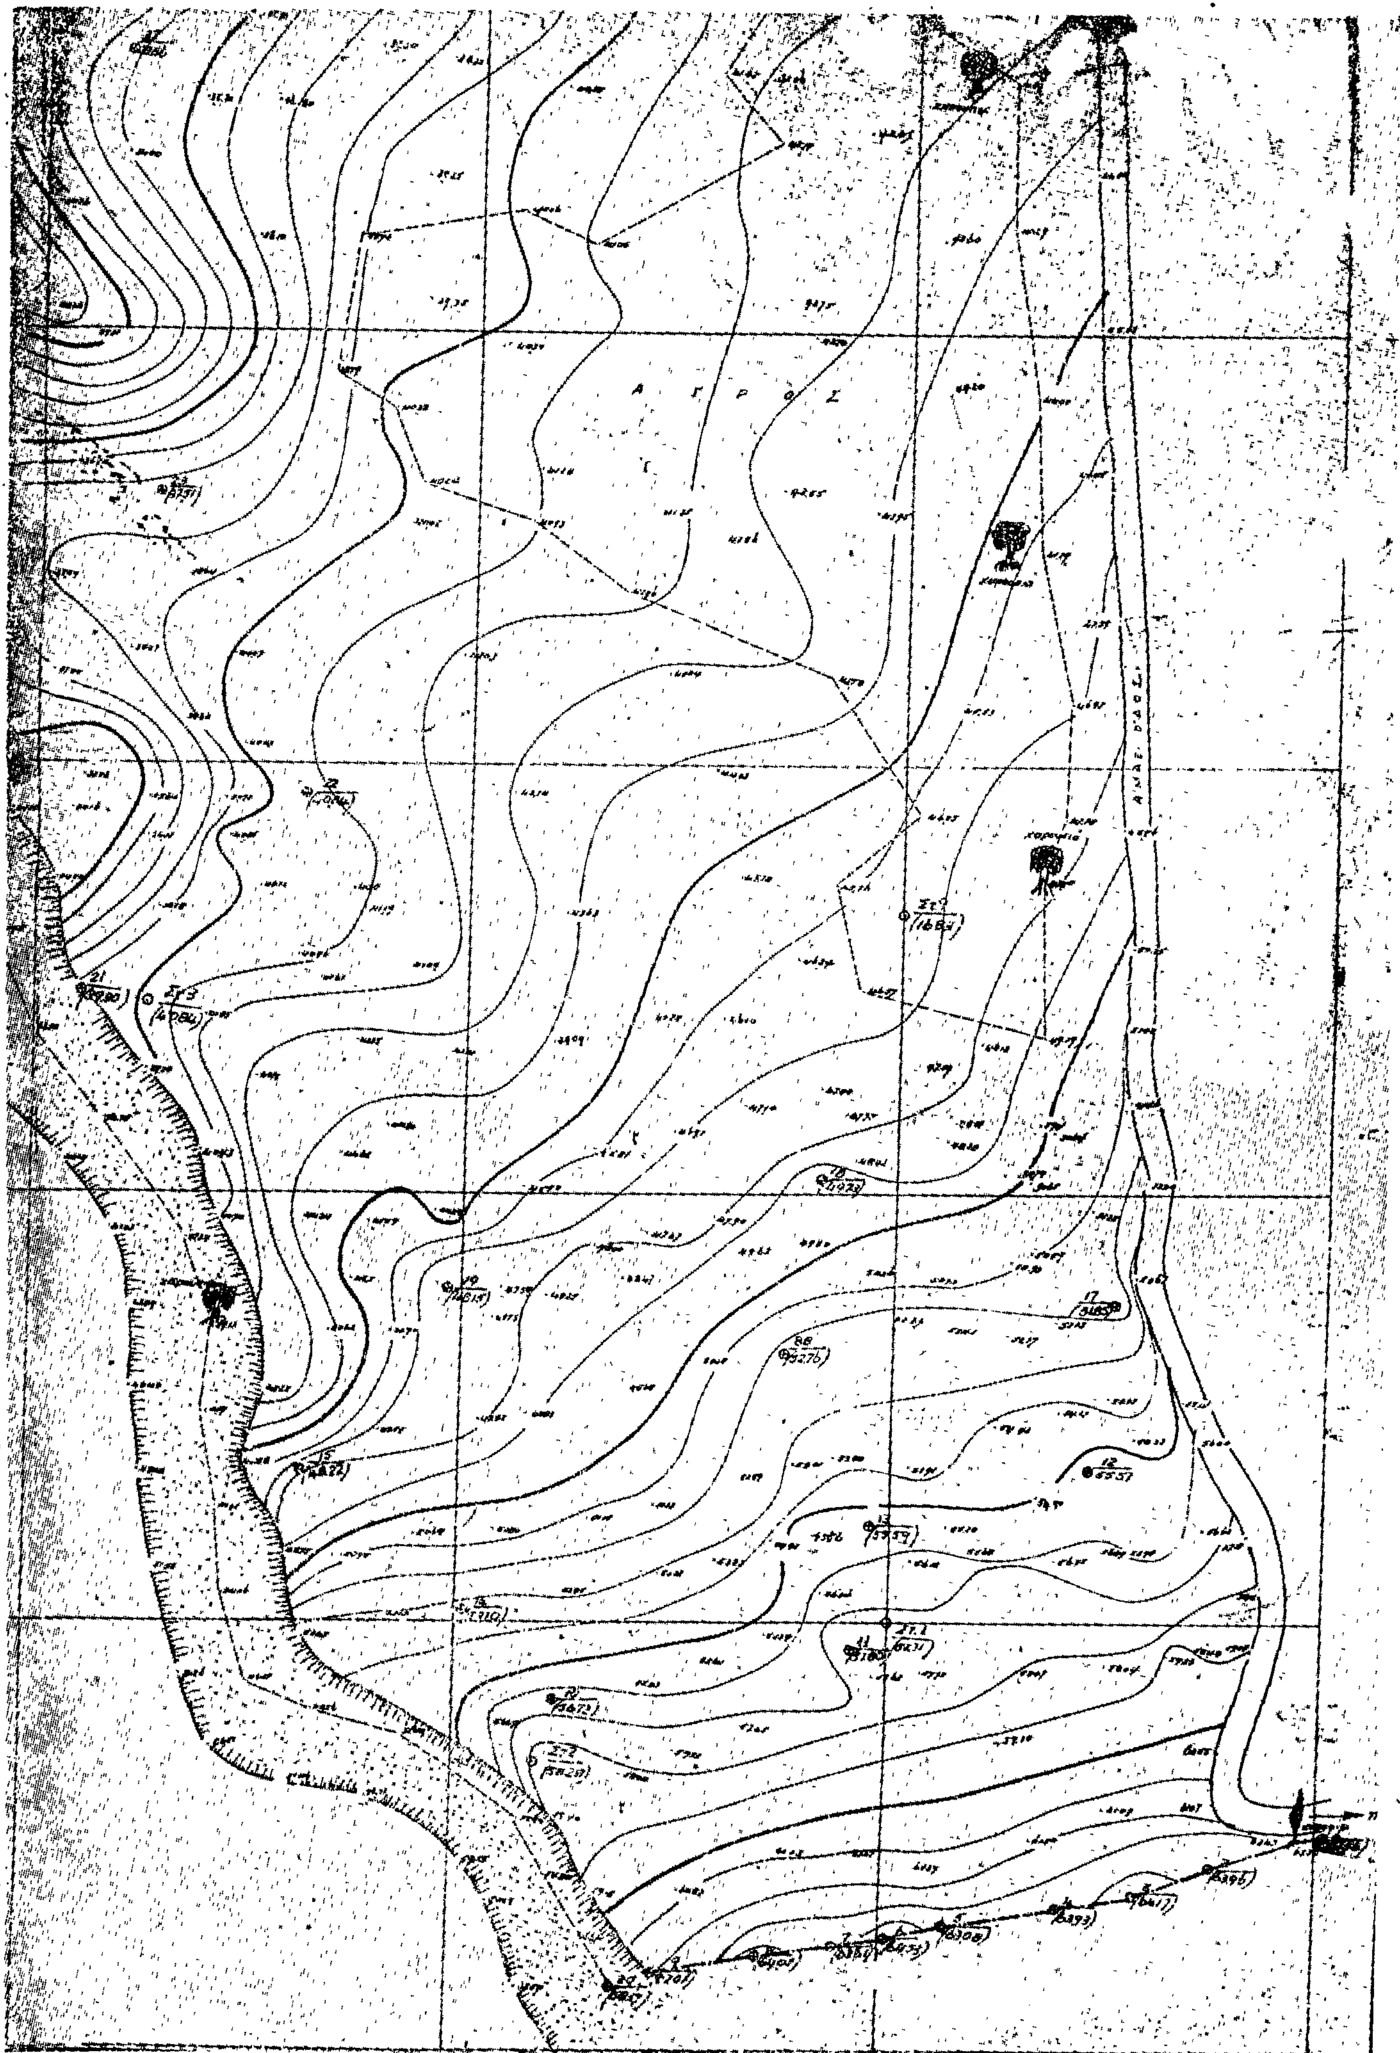
Α Γ Ρ Ο Σ

# ΠΟΛΕΟΔΟΜΙΑ

## ΑΠΟΦΑΣΕΙΣ

'Αριθ. ΤΥ. 228 (2)

Περὶ ἐγκρίσεως ἧς ἀπὸ 14.10.78 ἐκθέσεως καθορισμοῦ ὁρίων Οἰκισμοῦ Κέλλης Νομοῦ Φλωρίνης.

Ο ΝΟΜΑΡΧΗΣ ΦΛΩΡΙΝΗΣ

Ἔχοντας ὑπόψη:

1. Τὶς διατάξεις τῆς ὑπ' ἀριθ. 35400/6.12.75 ἀποφάσεως τοῦ Ὑπουργοῦ Δημοσίων Ἔργων «περὶ τοῦ τρόπου καθορισμοῦ ὁρίων οἰκισμῶν πρὸ τοῦ ἔτους 1923 στερουμένων σχεδίων ρυμοτομίας».

2. Τὴν ΤΥ 506/18.2.77 ἀπόφασή μας, μὲ τὴν ὁποία καθορίζεται ἡ ἁρμόδια Ἐπιτροπὴ καθορισμοῦ τῶν ὁρίων τοῦ οἰκισμοῦ Κέλλης Φλωρίνης.

3. Τὴν ΤΥ 7407/25.10.78 ἀναφορὰ τῆς ΔΤΥΝ Φλωρίνης μὲ τὴν ὁποία μᾶς ὑποβλήθηκε ἡ ἀπὸ 14.10.78 ἔκθεση καθορισμοῦ τῶν ὁρίων τοῦ οἰκισμοῦ Κέλλης Ν. Φλωρίνης, ποὺ ὑπάρχει πρὶν ἀπὸ τὸ ἔτος 1923, μὲ τὸ σκαρίφημα, ποὺ ἔχει συνταχθεῖ ἀπὸ τὴν ἀνωτέρω Ἐπιτροπή.

4. Τὴ σύμφωνη γνώμη τοῦ Νομαρχιακοῦ Συμβουλίου Δημ. Ἔργων Φλωρίνης, ποὺ διατυπώθηκε στὸ πρακτικὸ τῆς 1ης Συνεδριάσεως (πρ. 7η) τῆς 11.1.1979.

Ἐπειδὴ δὲν ὑποβλήθηκαν ἐνστάσεις κατὰ τῆς ἐκθέσεως αὐτῆς, ἀποφασίζουμε:

Κυρώνουμε τὴν ἀπὸ 14.10.78 ἔκθεση τῆς Ἐπιτροπῆς καθορισμοῦ τῶν ὁρίων Κοινότητας Κέλλης Ν. Φλωρίνης, καθὼς καὶ τοῦ κεντρικοῦ τμήματος αὐτοῦ, ὅπως συντάχθηκε ἀπὸ τὴν Ἐπιτροπή.

Ἡ ἀπόφαση αὐτὴ μαζὶ μὲ τὴν ἔκθεση τῆς Ἐπιτροπῆς καὶ τὸ σκαρίφημα νὰ δημοσιευθοῦν στὴν Ἐφημερίδα τῆς Κυβερνήσεως.

Φλώρινα, 16 Ἰανουαρίου 1979

Ὁ Ἀναπληρωτὴς Νομάρχης
ΔΗΜΗΤΡΙΟΣ ΣΕΙΡΑΗΣ

Ἔκθεση

Καθορισμοῦ ὁρίων Οἰκισμοῦ Κέλλης Νομοῦ Φλωρίνης.

Οἱ ὑπογεγραμμένοι: 1) Μαίρη Ἀλεξανδροπούλου — Παπαδέλη, Τοπογράφος Μηχανικὸς μὲ σύμβαση στὴ Διεύθυνση Τεχνικῶν Ὑπηρεσιῶν Ν. Φλωρίνης, 2) Δημήτριος Ποῦλκος, Ἐργοδηγὸς μὲ 7ο βαθμὸ στὴ Διεύθυνση Τεχνικῶν Ὑπηρεσιῶν Ν. Φλωρίνης, 3) Εὐάγγελος Τάσκας, Πρόεδρος Κοινότητος Κέλλης, ποὺ ἀποτελοῦμε τὴν Ἐπιτροπὴ καθορισμοῦ τῶν ὁρίων τοῦ οἰκισμοῦ Κέλλης ποὺ ὑπάρχει πρὶν ἀπὸ τὸ ἔτος 1923, σύμφωνα μὲ τὴν ὑπ' ἀριθ. ΤΥ 506/18.2.78 ἀπόφαση τοῦ Νομάρχη Φλωρίνης, ἀφοῦ συγκεντρωθήκαμε ὕστερα ἀπὸ πρόσκληση τῆς πρώτης ἀπὸ μᾶς.

Ἔχοντας ὑπόψη:

α) Τὴν ὑπ' ἀριθ. Ε 35400/6.12.75 ἀπόφαση τοῦ Ὑπουργοῦ Δημοσίων Ἔργων «περὶ τοῦ τρόπου καθορισμοῦ ὁρίων οἰκισμῶν πρὶν τοῦ ἔτους 1923 στερουμένων σχεδίων ρυμοτομίας» καὶ

β) Τὸ πόρισμα ἀπὸ τὴν ἐπὶ τόπου μετάβασή μας καὶ ἐξέταση τῶν ὁρίων τοῦ οἰκισμοῦ ἀποφασίσαμε ὁμόφωνα τὴν ὁριοθέτηση τῆς Κοινότητας ὅπως ὁρίζεται παρακάτω καὶ φαίνεται στὸ σκαρίφημα ποὺ συνοδεύει τὴν ἔκθεση αὐτὴ διὰ περιφερειακῆς γραμμῆς ποὺ σχηματίζεται ἀπὸ τὰ κτίσματα τῶν ἰδιοκτησιῶν:

1. Ἀσβεστοκάμηνος.
2. Ποιμνιοστάσιο Λιούτου Ἀντωνίου.
3. Ποιμνιοστάσιο Τράϊκου Τραϊανοῦ.
4. Ἀχυρὼν Μπάντη Ἠλία.
5. Ποιμνιοστάσιο Ρώμα Δημητρίου.
6. Ὑδραγωγεῖο.
7. Οἰκία Ρώμα Παντελῆ.
8. Σταῦλο Μπάντη Χρήστου.
9. Νηπιοτροφεῖο.
10. Ἀχυρὼν Πέτκου Βασιλείου.

Σὰν ὅρια τοῦ Κεντρικοῦ Τμήματος τοῦ οἰκισμοῦ καθορίζονται τὰ παρακάτω, ὅπως ὁρίζονται διὰ περιφερειακῆς γραμμῆς στὸ ἀπὸ 14.10.78 σκαρίφημα ποὺ ἔχει συντάξει ἡ ἐπιτροπὴ ἀπὸ τὰ κτίσματα τῶν ἰδιοκτησιῶν:

α) Τουριστικό.
β) Οἰκία Ράσσου Δημητρίου.
γ) Σπίτι Παιδιοῦ.
δ) Οἰκία Νίκου Μιχαὴλ.
ε) Ἀποθήκη Γαργάνη Σταύρου.
ζ) Οἰκία Ρώμα Δημητρίου.
η) Οἰκία Ρώμα Παντελῆ.
θ) Νηπιοτροφεῖο.

Φλώρινα, 14 Ὀκτωβρίου 1978

Ἡ Ἐπιτροπὴ

Μ. ΑΛΕΞΑΝΔΡΟΠΟΥΛΟΥ — ΠΑΠΑΔΕΛΗ
ΔΗΜΗΤΡΙΟΣ ΠΟΥΛΚΟΣ
ΕΥΑΓΓΕΛΟΣ ΤΑΣΚΑΣ

Ποιμνιοστάσιο Αχυρώνες Αχυρώνες Αχυρώνες

71 69 70 74 73 76 77 1 5 27 28 97

Πρός Φλώρινα

Τουριστικό

Νηπιοτροφείο

Υψράσια

Πρός Θεσ/νίκη

ΚΕΛΛΗ

σκαρίφημα οικισμού

Καθορισμός ορίων οικισμού Κέλλης Ν. Φλωρίνης

Τά όρια τοῦ οικισμοῦ ορίζονται άπο τις κατωτέρω οικοδομές

| Α' Όρια οικισμού | Β' Όρια κεντρ. τμήματος τοῦ οικισμοῦ |
| --- | --- |
| Ονοματεπώνυμο ιδιοκτήτου | α/α Ονοματεπώνυμο ιδιοκτήτου |
| Αλλεστοικάμινος | α Τουριστικό |
| οικία Λιούτου Αντωνίου | β Σπίτι παιδιού |
| Ποιμνιοστάσιο Τράικου Τραϊανού | γ οικία Ρίσσου Δημητρίου |
| Αχυρώνα Μπάντη Ηλία | ε Αποθήκη Γαργάνη Σταύρου |
| Υδραγωγείο | ς οικία Ρώμα Δημητρίου |
| Ποιμνιοστάσιο Ρίγα Δημητρίου | ζ » Ρώμα Παντελή |
| Αχυρώνες Ρώμα Παντελή τοῦ Χρίστου | η Νηπιοτροφείο |
| Στάβλος Μπάντης Χρίστου | |
| Νηπιοτροφείο | |
| Αχυρώνα Πέπου Βασιλείου | |


Φλώρινα 24 Οκτωβρίου 1978


Η Επιτροπή

Αλεξανδροπούλου-Παπαδάκη
Τοπογρ. Μηχ. Δ.Ε.

Δημήτριος Πούλκος
Γεωργός

Ευάγγελος Τάσιας
Πρόεδρος Κοινότητος Κέλλης

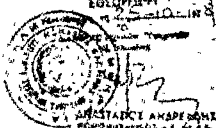

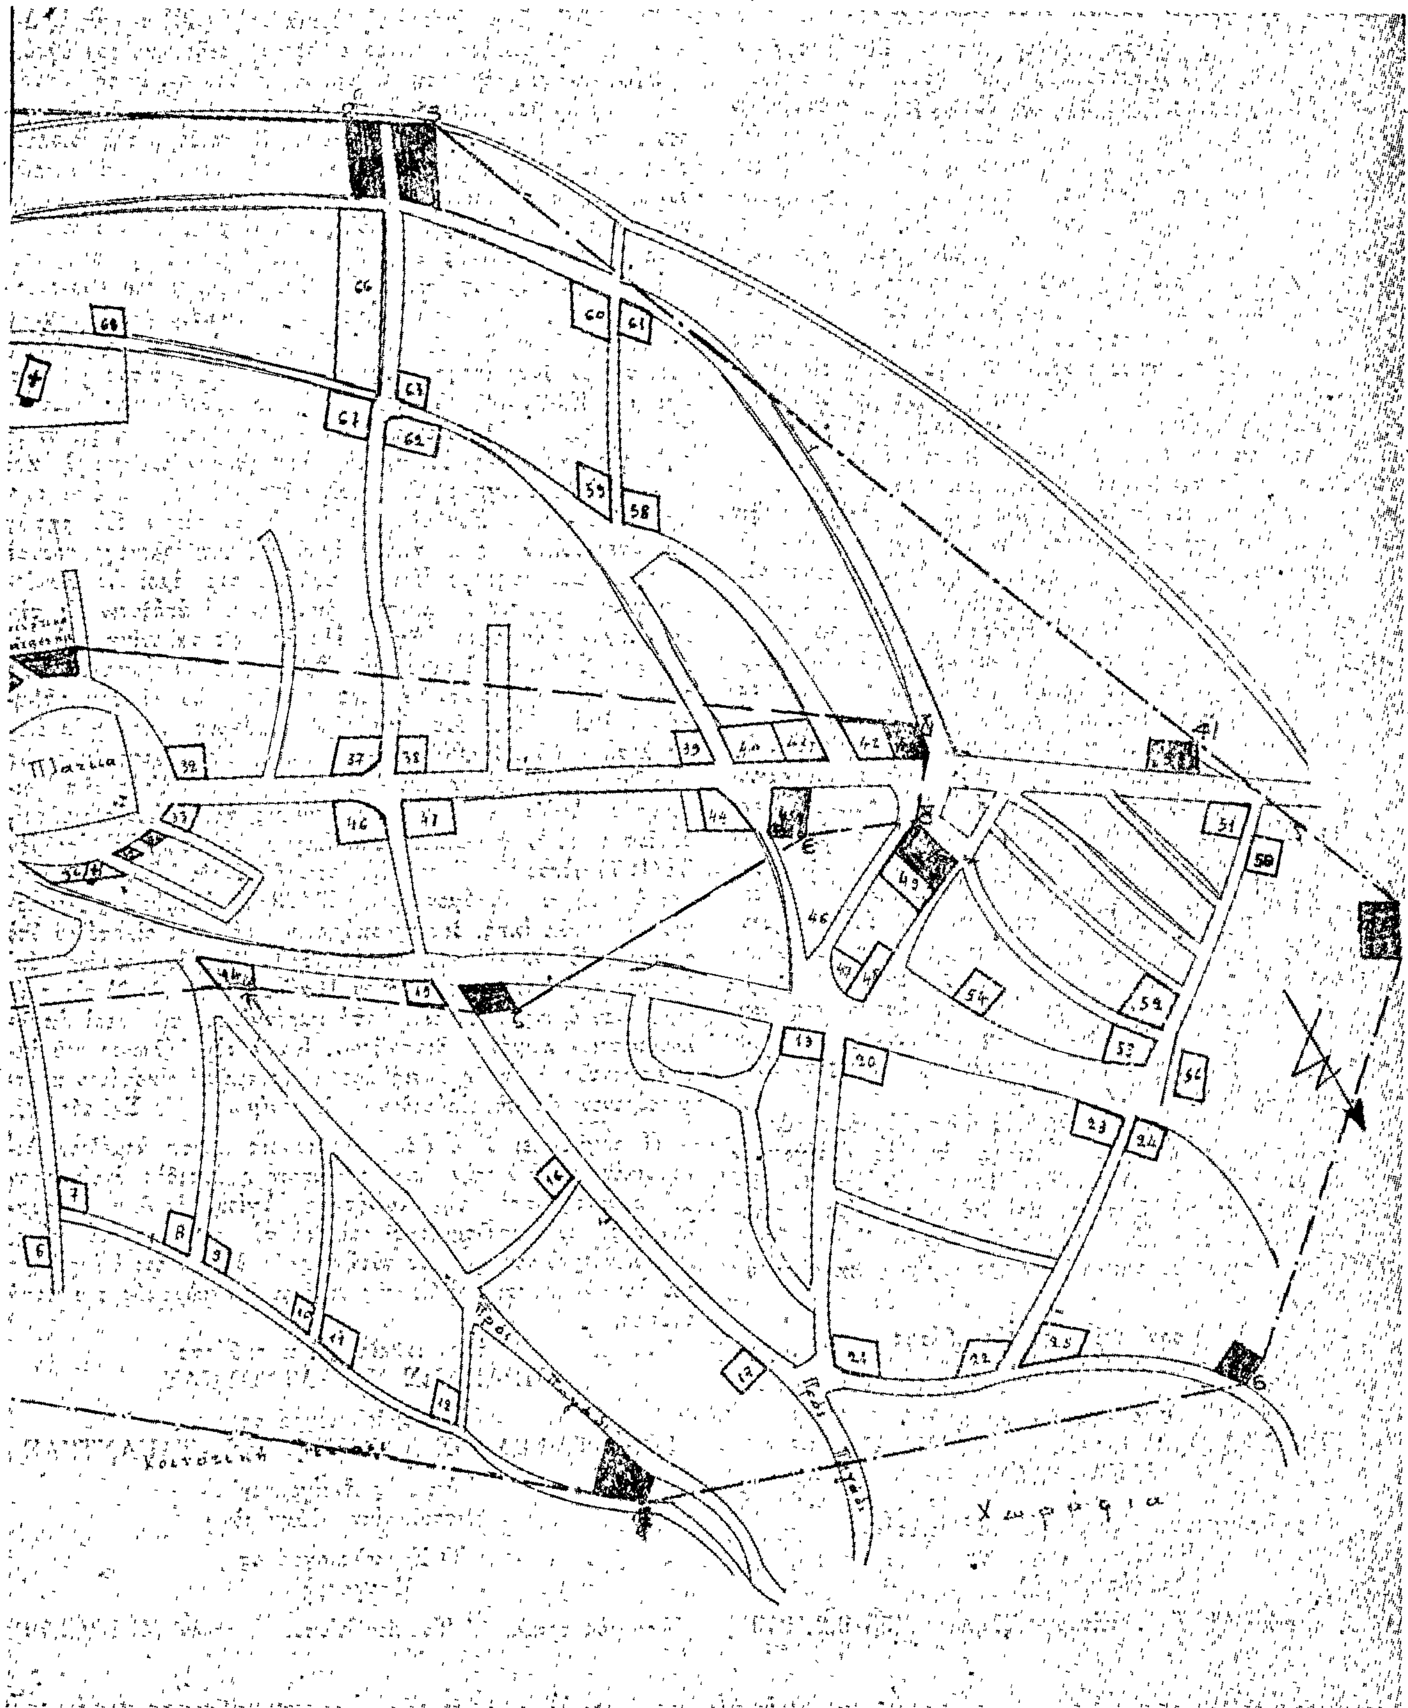

**ΑΝΑΚΟΙΝΩΣΕΙΣ**

(3)

Περὶ εἰδοποιήσεως παρακαταθέσεως ἀποζημιώσεως διὰ προσκύρωσιν οἰκοπέδου ἐν Θεσσαλονίκῃ.

Ἐν Θεσσαλονίκῃ σήμερον τὴν τριακοστὴν (30ὴν) τοῦ μηνὸς Δεκεμβρίου τοῦ χιλιοστοῦ ἐννεακοσιοστοῦ ἑβδομηκοστοῦ ὀγδόου (1978) ἔτους, ἡμέραν τῆς ἑβδομάδος Σάββατον, ἐν τῷ Συμβολαιογραφείῳ μου κειμένῳ ἐνταῦθα καὶ ἐν τῇ ἐπὶ τῆς Λεωφόρου Βασιλέως Κωνσταντίνου ἀριθ. 3 οἰκοδομῇ τῆς ἰδιοκτησίας Ναυσικᾶς Κυρεμιδτζόγλου—Καραμαντζῆ καὶ λοιπῶν συνιδιοκτητῶν ἐνώπιον ἐμοῦ τοῦ Συμβολαιογράφου καὶ κατοίκου Θεσσαλονίκης Τριανταφύλλου Κωνσταντίνου Τσαγανᾶ—Τακαντζᾶ, ἑδρεύοντος ἐνταῦθα, ἐνεφανίσθη ὁ γνωστός μοι καὶ μὴ ἐξαιρούμενος Ἡρακλῆς Μπλατσούκας τοῦ Κωνσταντίνου καὶ τῆς Θωμαΐδος, ἐργολάβος οἰκοδομῶν, κάτοικος Θεσσαλονίκης (ὁδὸς Δεσπεραὶ ἀριθ. 23), γεννηθεὶς εἰς Λεοντάριον Καρδίτσης, κάτοχος τοῦ ἐπιδειχθέντος μοι ὑπ' ἀριθ. Ε. 097459/25.5.1962 δελτίου ταυτότητος ἐκδοθέντος ὑπὸ τοῦ Γ' Ἀστυνομικοῦ Τμήματος Θεσσαλονίκης ὅστις δηλώσας κατ' ἀρχὴν ὅτι γνωρίζων ἀνάγνωσιν καὶ γραφὴν καὶ δυνάμενος νὰ ὑπογράφῃ δὲν ἐπιθυμεῖ τὴν ἐν τῷ παρόντι σύμπραξιν δευτέρου συμβολαιογράφου ἢ μαρτύρων οὓς ρητῶς καὶ ἀνεπιφυλάκτως ἀποκλείει ἐμοῦ τοῦ Συμβολαιογράφου δὲ συναινοῦντος, ἠτήσατο ὅπως καταθέσῃ παρ' ἐμοὶ ὡς Συμβολαιογράφῳ καὶ κατέθηκε πρὸς φύλαξιν καὶ ἀπόδοσιν εἰς τὸν δικαιοῦχον Ἀριστείδην Δημητρίου Ἰατρίδην, τὸ ὑπ' ἀριθ. 234758 γραμμάτιον συστάσεως παρακαταθήκης τοῦ ἐνταῦθα Ὑποκαταστήματος τοῦ Ταμείου Παρακαταθηκῶν καὶ Δανείων, ποσοῦ δραχμῶν ἑβδομήκοντα ὀκτὼ χιλιάδων ἑπτακοσίων πεντήκοντα (78.750,00) κατατεθεισῶν ἐπ' ὀνόματι τοῦ ὡς ἄνω δικαιούχου ἐπὶ τῇ κατωτέρω αἰτίᾳ: Ὑπὲρ τοῦ Ἀριστείδου Δημητρίου Ἰατρείδη ἀποζημίωσις καθορισθεῖσα κατόπιν ἐξωδίκου συμβιβασμοῦ, διὰ προσκύρωσιν τμήματος οἰκοπέδου ὑπὸ στοιχεῖα Ζ—Ε—Δ'—Ζ'—Ζ ἐκτάσεως 17,50 τ.μ. φερομένου ἐπ' ὀνόματι Ἀριστείδου Ἰατρίδη, κατὰ τὸ ὑπ' ἀριθ. πρωτ. 57485/1977 ἔγγραφον Νομαρχίας Θεσσαλονίκης (Διεύθυνσις Πολεοδομίας) ἀποδοτέα δὲ εἰς τοῦτον, ἄνευ ὅρου τινὸς καὶ κατὰ παρέκκλισιν τῶν περὶ ἀπαλλοτριώσεων κειμένων διατάξεων. Κατὰ τὴν δήλωσιν τοῦ ἐμφανισθέντος ἡ ἀποζημίωσις ἀφορᾷ εἰς τμῆμα οἰκοπέδου προσκυρούμενον εἰς τὸ οἰκόπεδον κληρονόμων Κ. Σκλαβούνου.

Παραγγέλει δὲ ὁ ὧδε ἐμφανισθεὶς πάντα ἁρμόδιον Δικαστικὸν Ἐπιμελητὴν ὅπως κοινοποιήσῃ ἀκριβὲς ἀντίγραφον τοῦ παρόντος πρὸς τὸν Ἀριστείδην Ἰατρίδην (ὁδὸς Πρεβέζης Θεσ/νίκη) πρὸς γνῶσιν του καὶ διὰ τὰς νομίμους συνεπείας, ἐπιδίδων αὐτὸ νομίμως εἰς αὐτόν, δηλῶν δ' ἅμα ὅτι ὁ ἐντολεύς του ἐπιφυλάσσεται καὶ παντὸς νομίμου δικαιώματός του κατὰ τούτου.

Ὁ Ἐμφανισθεὶς καὶ Καταθέσας
ΗΡΑΚΛΗΣ ΜΠΛΑΤΣΟΥΚΑΣ

Ὁ Συμβολαιογράφος
ΤΡΙΑΝΤΑΦΥΛΛΟΣ ΚΩΝ. ΤΣΑΓΑΝΑΣ — ΤΑΚΑΝΤΖΑΣ

Ἀκριβὲς ἀντίγραφον. Θεσσαλονίκη αὐθημερόν.
Ὁ Συμβολαιογράφος
(ὑπογραφή)

(Ἀριθ. τριπλ. Α' Ταμ. Εἴσπρ. Ἀθηνῶν 7453/9.2.1979)

(4)

Περὶ εἰδοποιήσεως παρακαταθέσεως ἀποζημιώσεως διὰ προσκύρωσιν τμήματος οἰκοπέδου ἐν Θεσσαλονίκῃ.

Ἐν Θεσσαλονίκῃ σήμερον τὴν τριακοστὴν (30) τοῦ μηνὸς Δεκεμβρίου τοῦ χιλιοστοῦ ἐννεακοσιοστοῦ ἑβδομηκοστοῦ ὀγδόου (1978) ἔτους, ἡμέραν τῆς ἑβδομάδος Σάββατον, ἐν τῷ Συμβολαιογραφείῳ μου κειμένῳ ἐνταῦθα καὶ ἐν τῇ ἐπὶ τῆς Λεωφόρου Βασιλέως Κωνσταντίνου ἀριθμὸς 3 οἰκοδομῇ τῆς ἰδιοκτησίας Ναυσικᾶς Κυρεμιδτζόγλου - Καραμαντζῆ καὶ λοιπῶν συνιδιοκτητῶν ἐνώπιον ἐμοῦ τοῦ Συμβολαιογράφου καὶ κατοίκου Θεσσαλονίκης Τριανταφύλλου Κωνσταντίνου Τσαγανᾶ - Τακαντζᾶ, ἑδρεύοντος ἐνταῦθα, ἐνεφανίσθη ὁ γνωστός μοι καὶ μὴ ἐξαιρούμενος Ἡρακλῆς Μπλατσούκας τοῦ Κωνσταντίνου καὶ τῆς Θωμαΐδος, ἐργολάβος οἰκοδομῶν, κάτοικος Θεσσαλονίκης (ὁδὸς Δεσπεραὶ ἀριθμὸς 23), γεννηθεὶς εἰς Λεοντάριον Καρδίτσης, κάτοχος τοῦ ἐπιδειχνέντος μοι ὑπ' ἀριθμὸν Ε.097459/25.5.1962 δελτίου ταὐτότητος ἐκδοθέντος ὑπὸ τοῦ Γ' Ἀστυνομικοῦ Τμήματος Θεσσαλονίκης, ὅστις δηλώσας κατ' ἀρχὴν ὅτι γνωρίζων ἀνάγνωσιν καὶ γραφὴν καὶ δυνάμενος νὰ ὑπογράφῃ δὲν ἐπιθυμεῖ τὴν ἐν τῷ παρόντι σύμπραξιν δευτέρου Συμβολαιογράφου ἢ μαρτύρων οὓς ρητῶς καὶ ἀνεπιφυλάκτως ἀποκλείει ἐμοῦ τοῦ Συμβολαιογράφου δὲ συναινοῦντος, ἠτήσατο ὅπως καταθέσῃ παρ' ἐμοὶ ὡς Συμβολαιογράφῳ καὶ κατέθηκε πρὸς φύλαξιν καὶ ἀπόδοσιν εἰς τὴν δικαιοῦχον Κοινότητα Ἁγίου Παύλου Θεσσαλονίκης τὸ ὑπ' ἀριθμὸν 234759 Γραμμάτιον Συστάσεως Παρακαταθήκης τοῦ ἐνταῦθα Ὑποκαταστήματος τοῦ Ταμείου Παρακαταθηκῶν καὶ Δανείων, ποσοῦ δραχμῶν πεντήκοντα ἑπτὰ χιλιάδων ἑξακοσίων (57.600,00) κατατεθεισῶν ἐπ' ὀνόματι τῆς ὡς ἄνω δικαιούχου ἐπὶ τῇ κατωτέρω αἰτίᾳ ἤτοι: Ὑπὲρ τῆς Κοινότητος Ἁγίου Παύλου Θεσσαλονίκης ἀποζημίωσις καθορισθεῖσα κατόπιν ἐξωδίκου συμβιβασμοῦ, διὰ τῆς ὑπ' ἀριθμὸν 52/1977 ἀποφάσεως τοῦ Κοινοτικοῦ Συμβουλίου, ἐγκριθείσης διὰ τῆς ὑπ' ἀριθμὸν πρωτ. 45423/77 ἀποφάσεως Νομαρχίας Θεσσαλονίκης, διὰ προσκύρωσιν τμήματος οἰκοπέδου ὑπὸ στοιχεῖα Ε—Ζ—Η—Ε, ἐκτάσεως 12,80 $μ^2$ φερομένου ἐπ' ὀνόματι τῆς Κοινότητος Ἁγίου Παύλου, ἀποδοτέα δὲ εἰς ταύτην, ἄνευ ὅρους τινος καὶ κατὰ παρέκκλισιν τῶν περὶ ἀπαλλοτριώσεων κειμένων διατάξεων. Κατὰ τὴν δήλωσιν τοῦ ἐμφανισθέντος ἡ ἀποζημίωσις ἀφορᾷ εἰς τμῆμα οἰκοπέδου προσκυρούμενον εἰς τὸ οἰκόπεδον κληρονόμων Κ. Σκλαβούνου.

Παραγγέλλει δ' ὁ ὧδε ἐμφανισθεὶς πάντα ἁρμόδιον Δικαστικὸν Ἐπιμελητὴν ὅπως κοινοποιήσῃ ἀκριβὲς ἀντίγραφον τοῦ παρόντος πρὸς τὴν Κοινότητα Ἁγίου Παύλου (Θεσσαλονίκης) πρὸς γνῶσιν της καὶ διὰ τὰς νομίμως συνεπείας, ἐπιδίδων αὐτὸ νομίμως εἰς αὐτὴν δηλῶν δ' ἅμα ὅτι ὁ ἐντολεύς του ἐπιφυλάσσεται καὶ παντὸς νομίμου δικαιώματός του κατὰ ταύτης.

Ὁ ἐμφανισθεὶς καὶ καταθέσας
ΗΡΑΚΛΗΣ ΜΠΛΑΤΣΟΥΚΑΣ

Ὁ Συμβολαιογράφος
ΤΡΙΑΝΤΑΦΥΛΛΟΣ Κ. ΤΣΑΓΑΝΑΣ—ΤΑΚΑΝΤΖΑΣ

Ἀκριβὲς ἀντίγραφον
Θεσσαλονίκη αὐθημερὸν
Ὁ Συμβολαιογράφος
(ὑπογραφή)

(Ἀριθμὸς τριπλ. Α' Ταμείου Εἴσπρ. Ἀθηνῶν 7454/9.2.79)

ΑΠΟ ΤΟ ΕΘΝΙΚΟ ΤΥΠΟΓΡΑΦΕΙΟ